


別紙1 施設配置図(建物平面図)

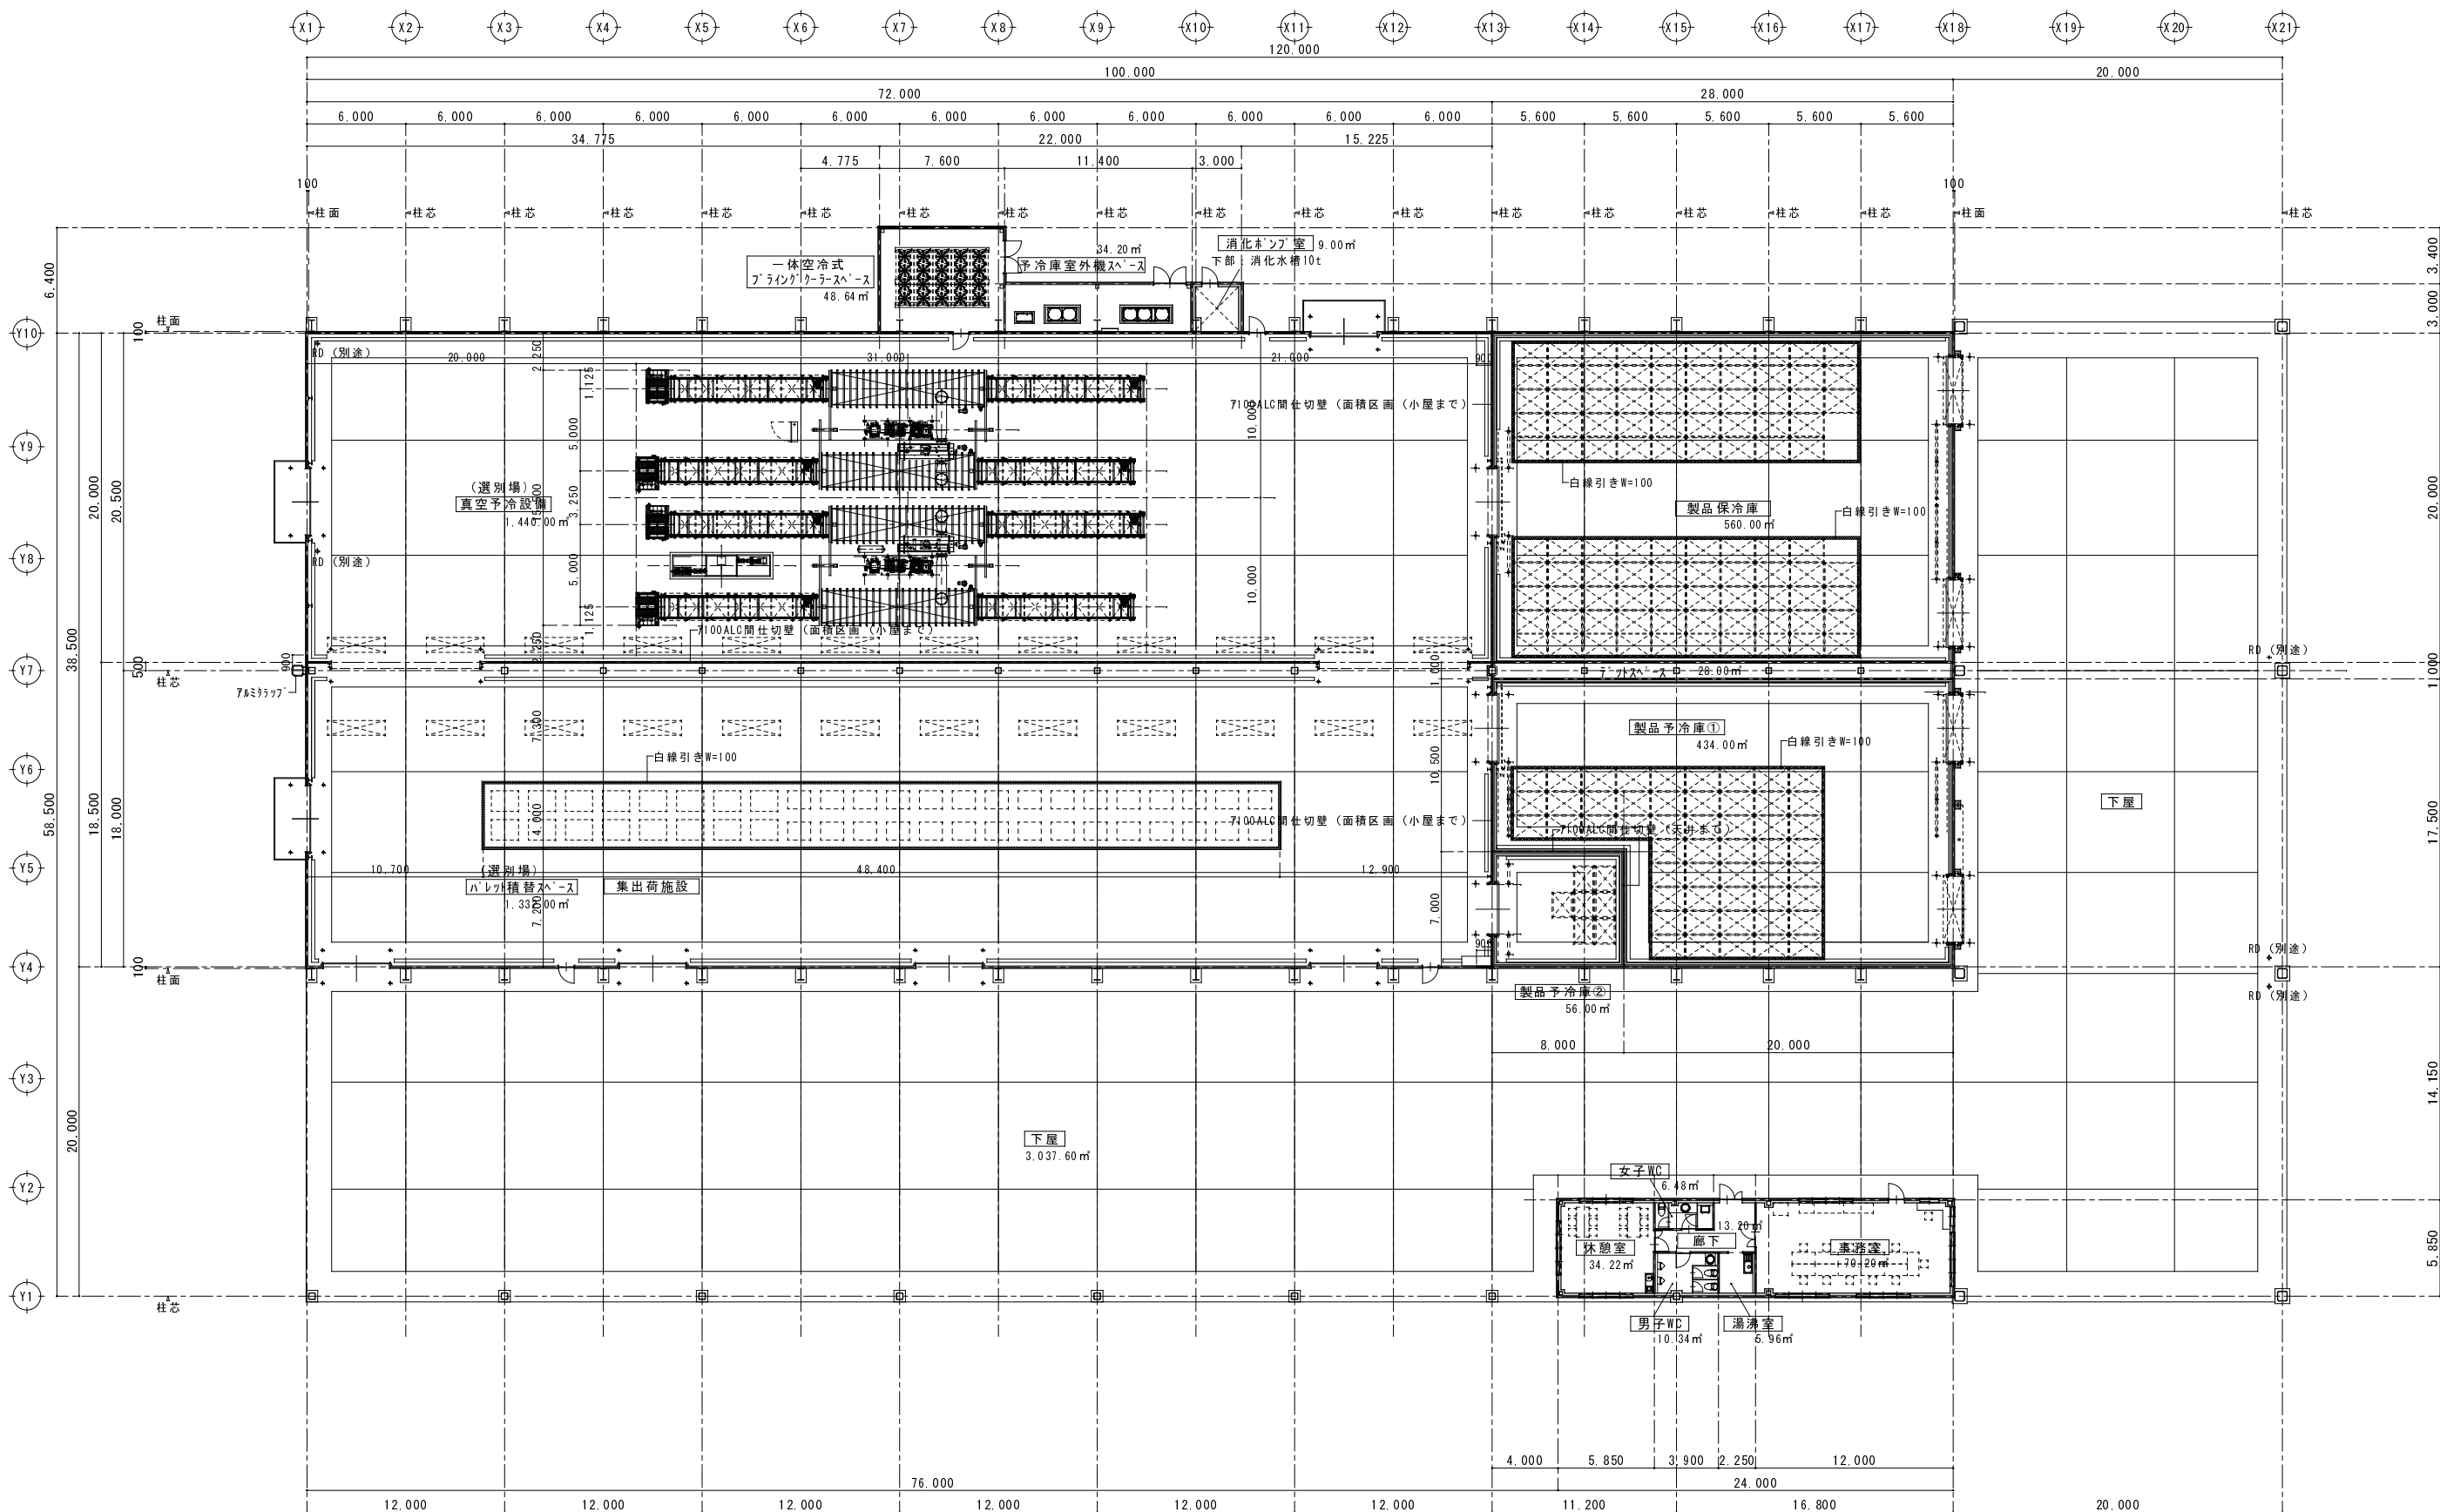

凡例
 7100ALC間仕切壁(面積区画(小屋まで))
 Y7通り-X1~X13迄
 X13通り-Y1~Y10迄