



指定管理施設位置図

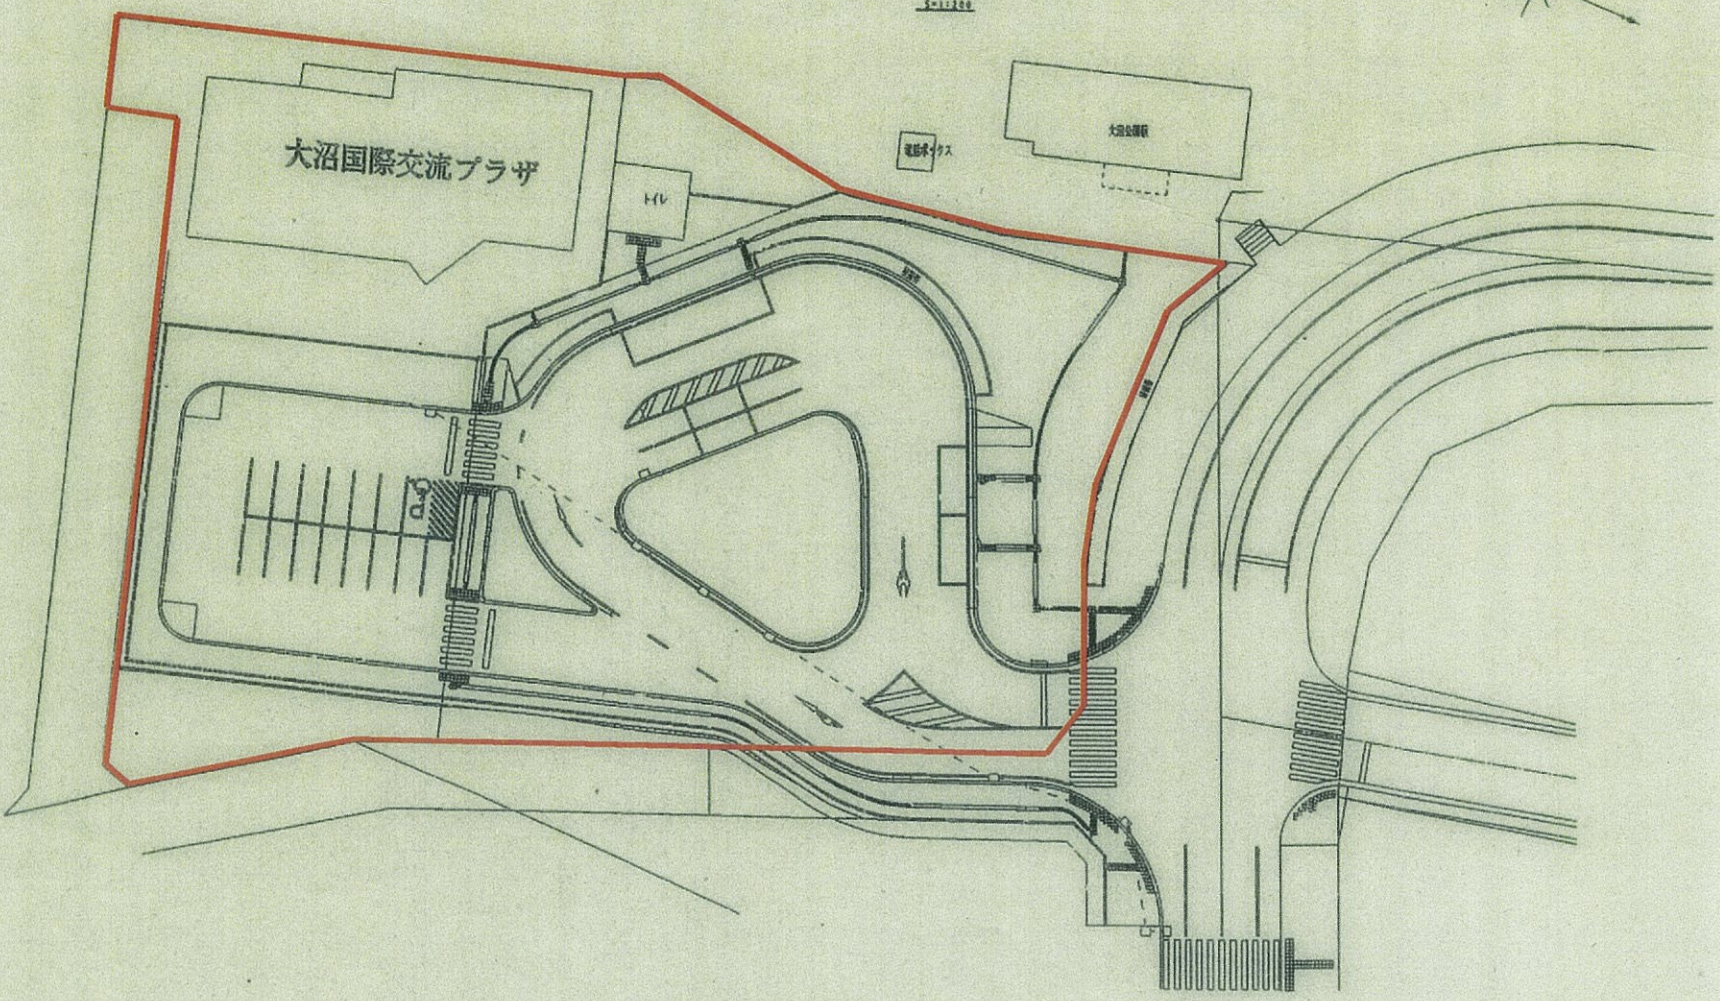



# 七飯町大沼国際交流プラザ平面図

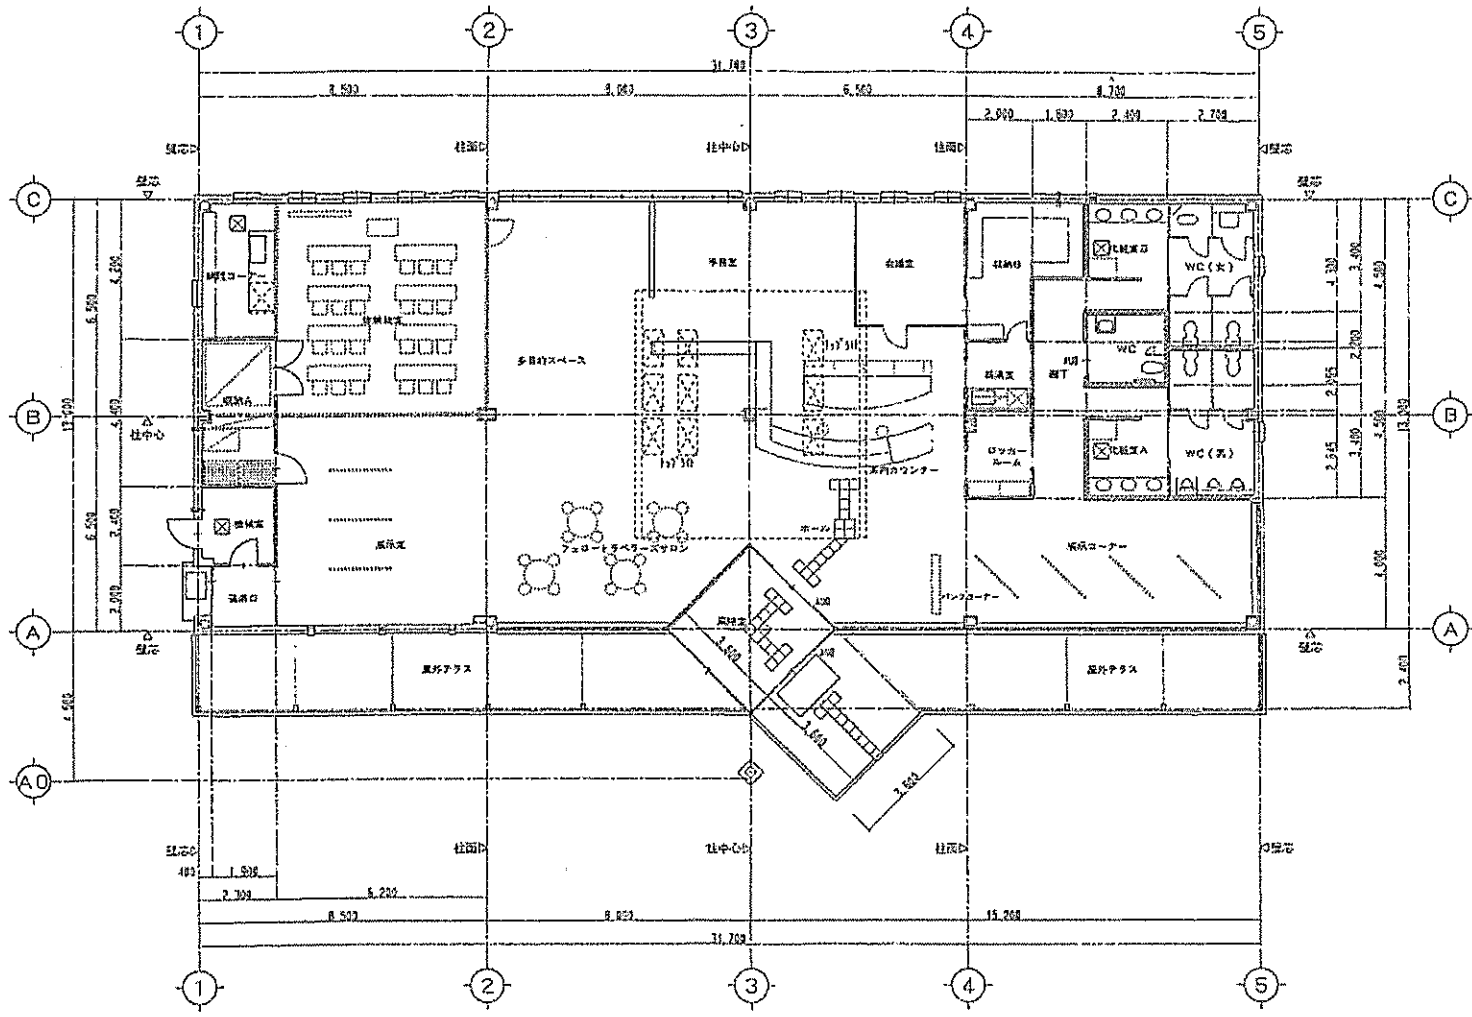

【 記号 】	
	φ120コンクリートブロック
	柱基礎埋下地 (LOG)
	床底径孔 450φ
	径孔

国際交流村施設新築工事			
DWG		SCALE	
1102			
72	平面図	S=1:100	
106			

# 大沼公園駅前トイレ平面図

