



1階平面図

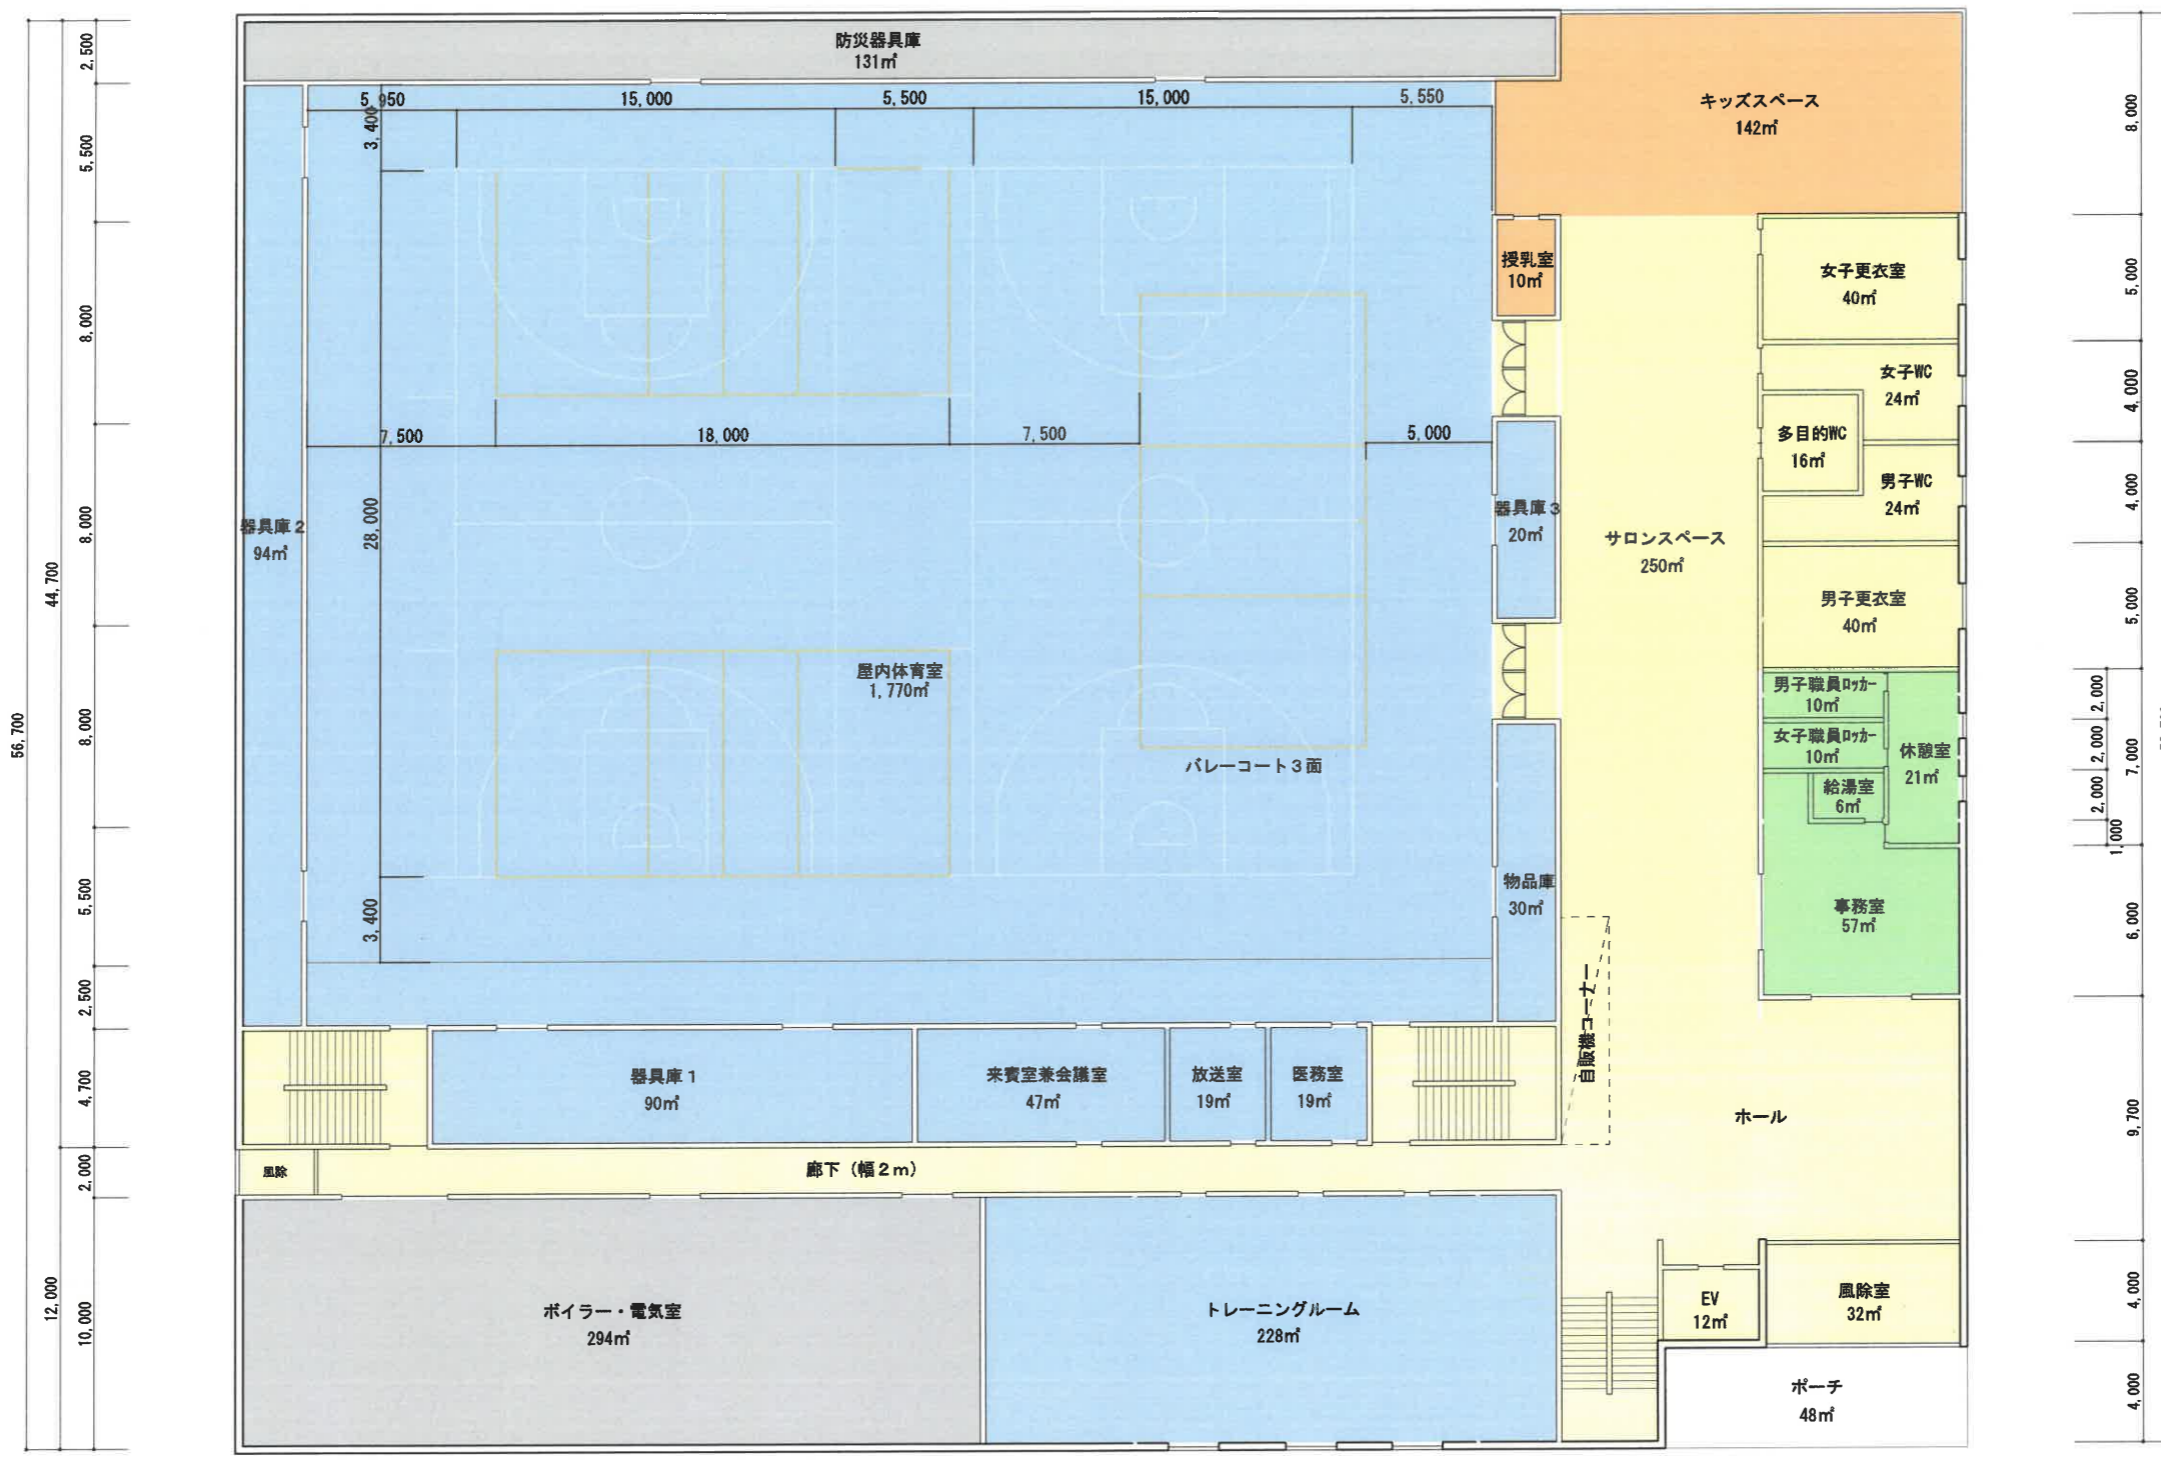




2階平面図

1階床面積	440 m <sup>2</sup>
2階床面積	1,144 m <sup>2</sup>
延べ床面積	1,584 m <sup>2</sup>

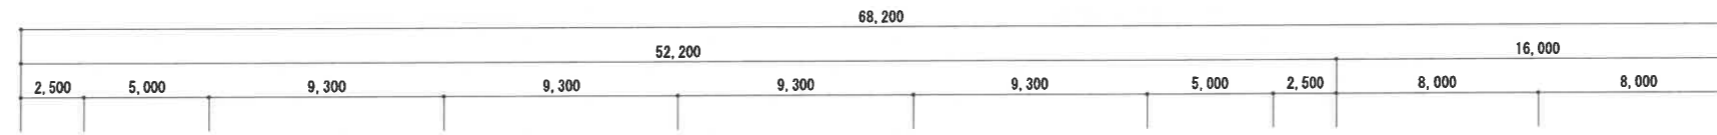

1階床面積	3,822 m <sup>2</sup>
2階床面積	1,568 m <sup>2</sup>
延べ床面積	5,390 m <sup>2</sup>

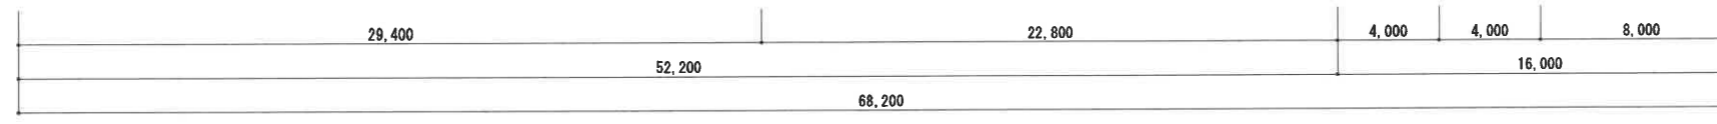

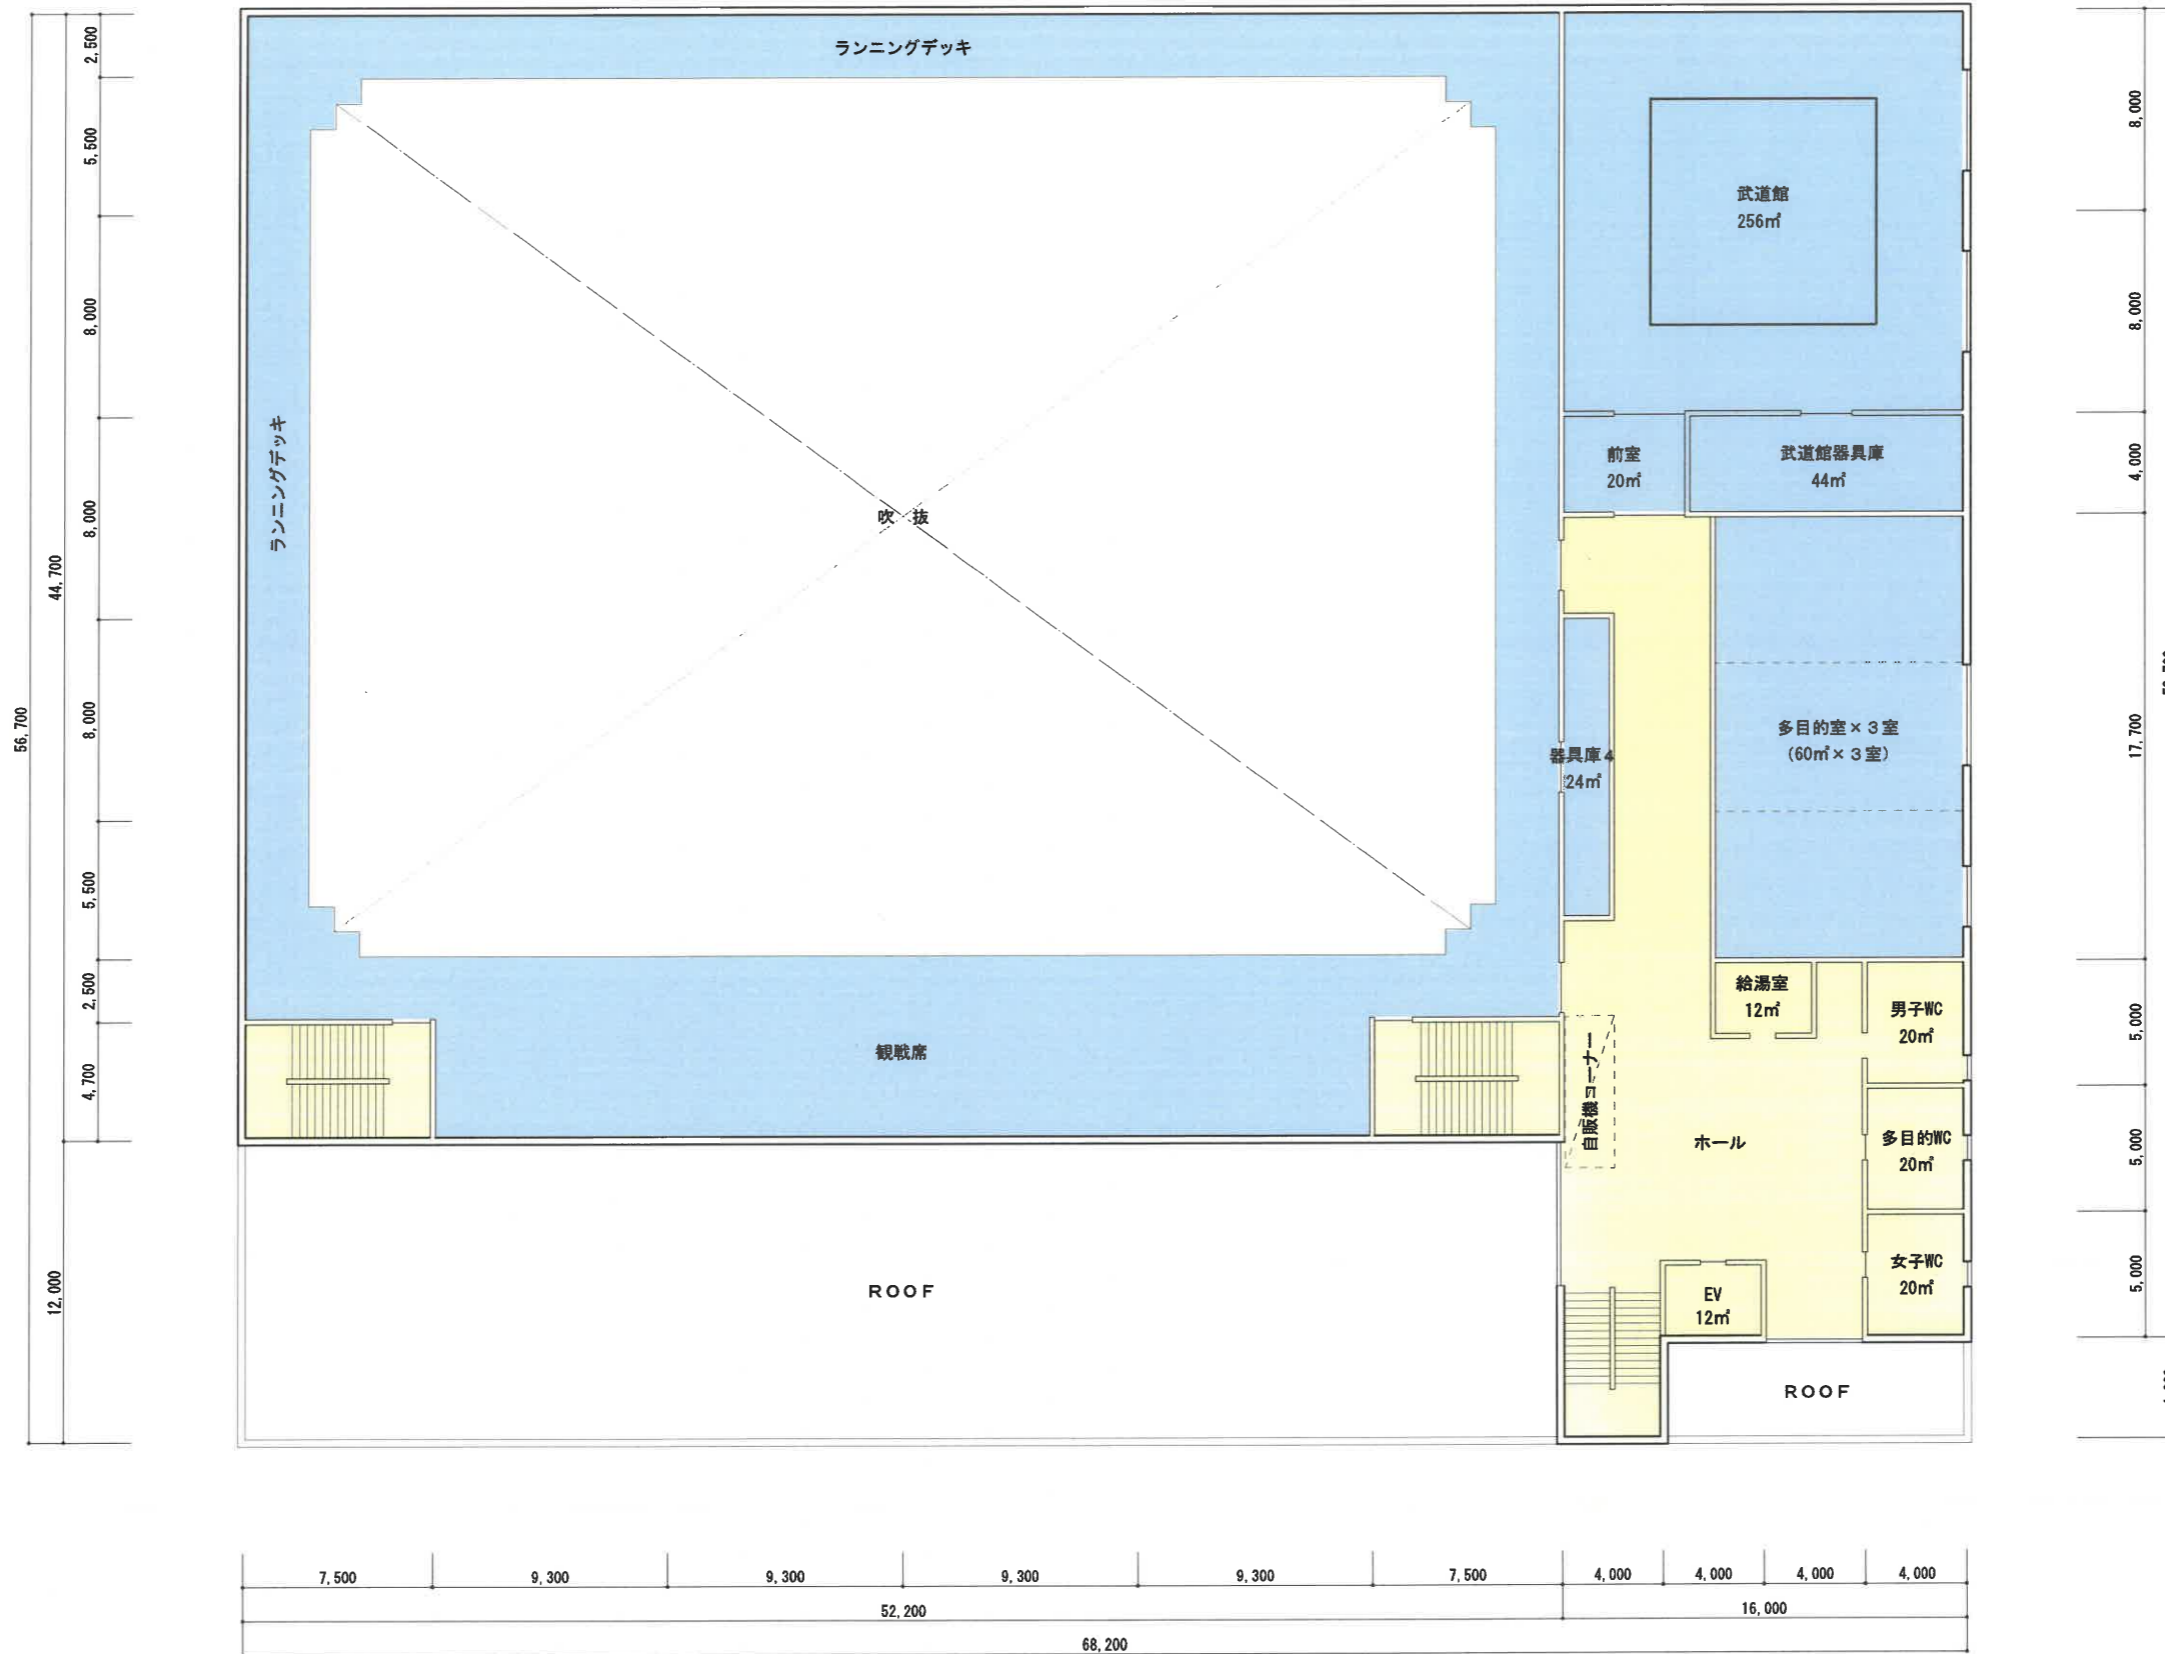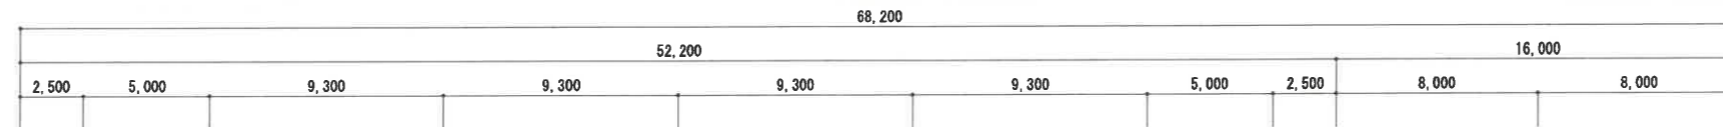

図書館 単位:㎡

2階	1,144	
1階	440	
合計	1,584	

1階

室名	面積	備考
②一般書架	160	自販機コーナー込
学習スペース	52	26㎡×2室
会議室(集会室)	91	45.5㎡×2室
男子トイレ-2	20	
女子トイレ-2	18	
多目的トイレ-2	8	
EV	6	
階段・廊下	86	

2階

室名	面積	備考
受付カウンター	38.5	職員用廊下17㎡込
情報検索コーナー	16	
①新刊図書スペース		一般書架の一部
②一般書架	80	検索コーナー込
①児童書・絵本書架	185	
②読み聞かせ	36	
閲覧スペース	80	窓際
くつろぎスペース	70	自販機コーナー込
DVD視聴ブース	20	
閉架書庫	105	
事務室	62	給湯室込
ロッカー室	21	
物品庫	33	
ロビー・エントランス	100	
PCブース	24	
キッズスペース	90	
男子トイレ	20	
女子トイレ	18	
多目的トイレ	8	
授乳室	9	
EV	6	
風除室	32	2箇所
階段・廊下	91	

体育館 単位:㎡

2階	3,822	
1階	1,568	
合計	5,390	

1階

室名	面積	備考
メインアリーナ	1,770	
トレーニング室	228	
来賓室	47	
器具庫1	90	
器具庫2	94	
器具庫3	20	
防災器具庫	131	
物品庫	30	
男子更衣室	40	シャワー室込
女子更衣室	40	
事務室	57	
医務室	19	
放送室	19	
職員ロッカー室	20	男女 各10㎡
休憩室	21	
給湯室	6	
授乳室	10	
キッズコーナー	142	
ボイラー・電気室	294	
風除室(メイン)	32	
風除室	7	
サロンスペース	250	
男子トイレ	24	
女子トイレ	24	
多目的トイレ	16	
EV	12	
ホール、階段、廊下	379	自販機コーナー込

2階

室名	面積	備考
ランニングコース	444	
観覧席	175	
多目的室(3分割可)	180	
武道館	256	
武道館前室	20	
器具庫4	24	
武道館器具庫	44	
給湯室	12	
男子トイレ	20	
女子トイレ	20	
多目的トイレ	20	
EV	12	
ホール、階段、廊下	341	自販機コーナー込