



平面計画図①

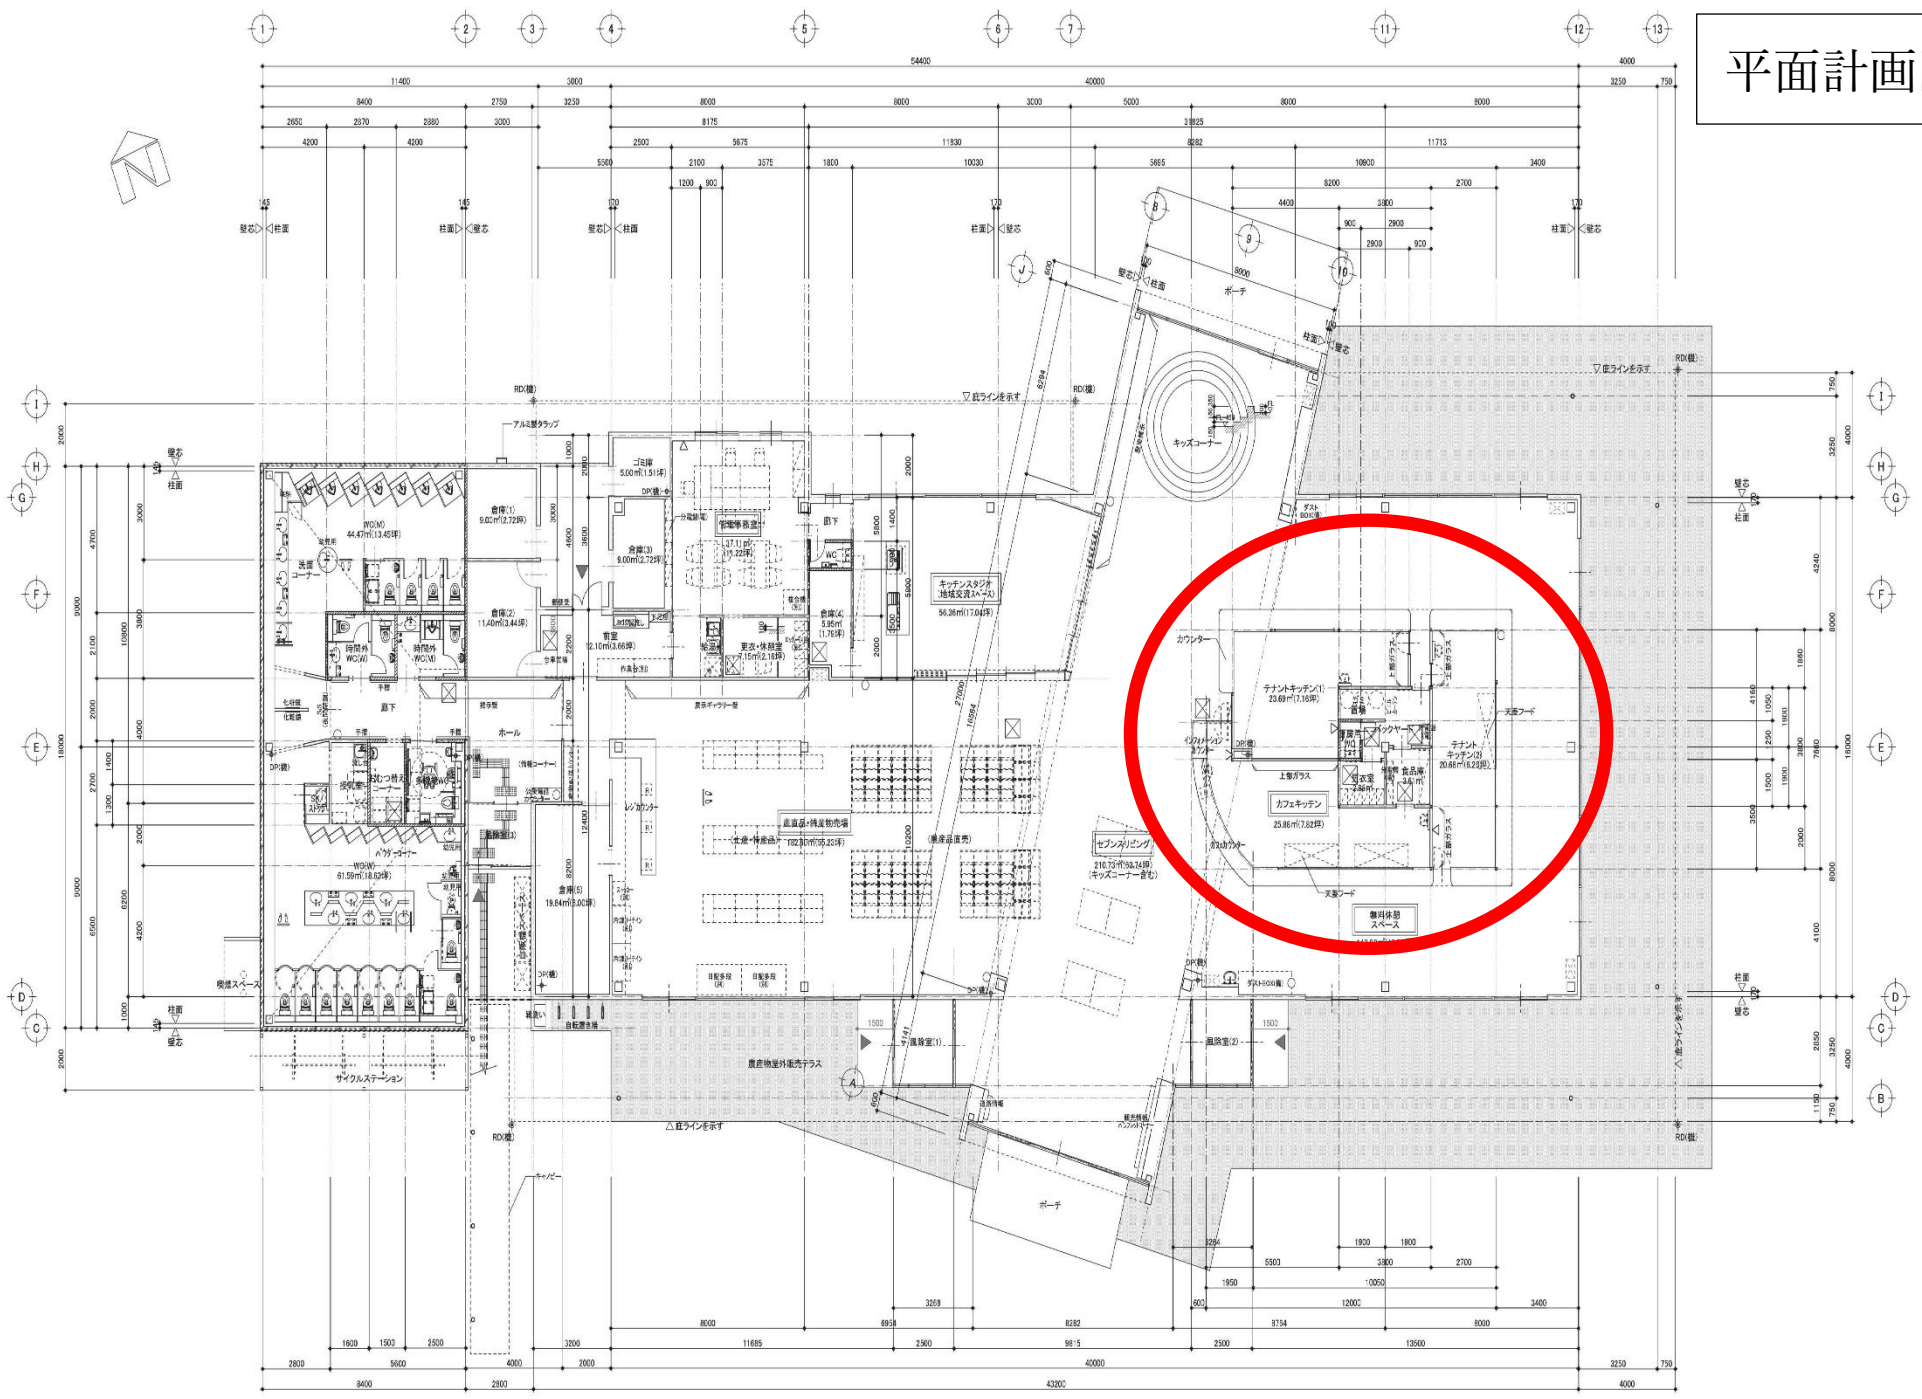

平面計画図②

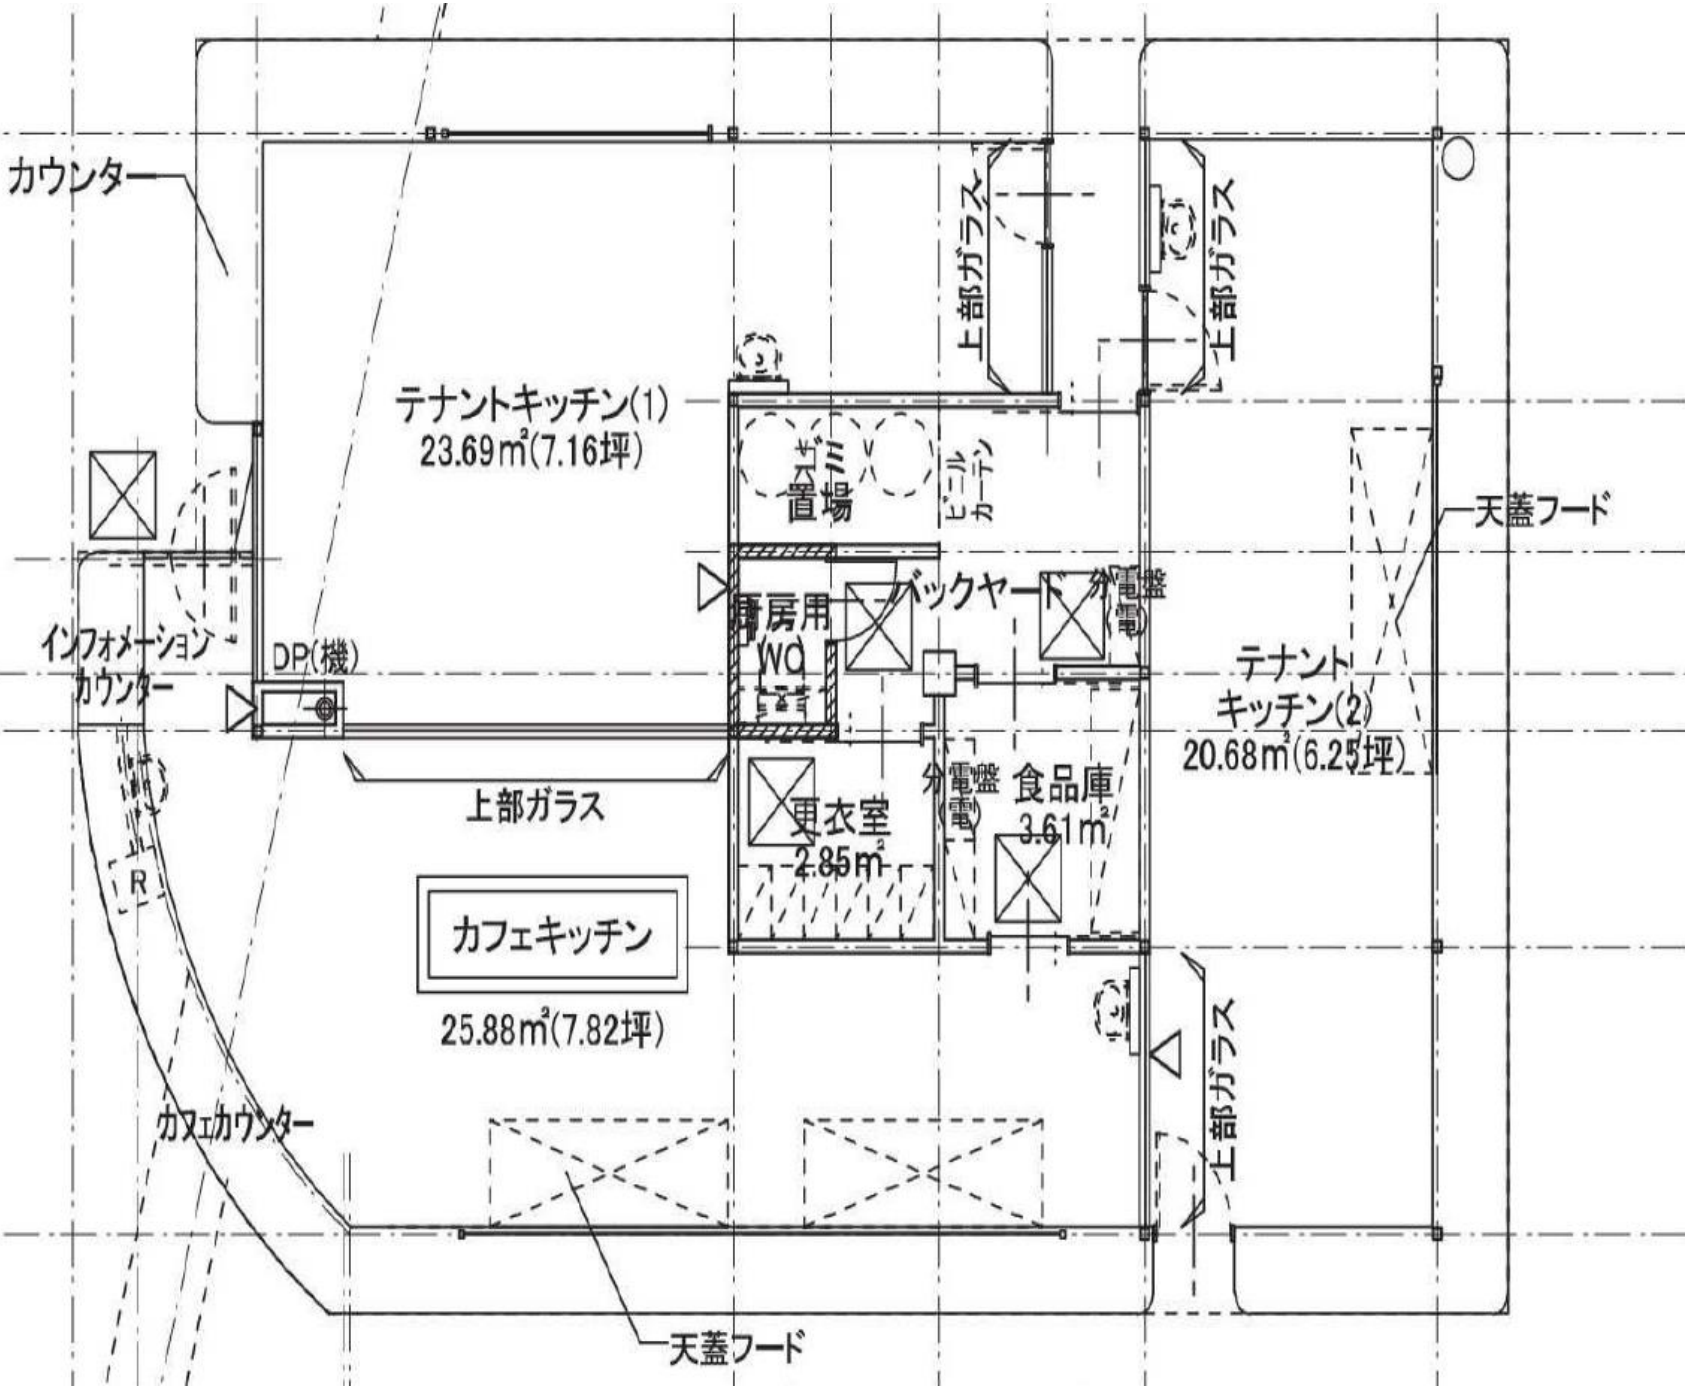

平面計画図②

